



Solothurnische Gebäudeversicherung

Blitzschutzklasse 1
Blitzkugelradius 20m

Blitzschutzklasse 2
Blitzkugelradius 30m


Blitzschutzklasse 3
Blitzkugelradius 45m

Schutzwinkel Bl.Kl. 3

Schutzwinkel Bl.Kl. 2


Schutzwinkel Bl.Kl. 1

Ein Quadrat entspricht
1m x 1m

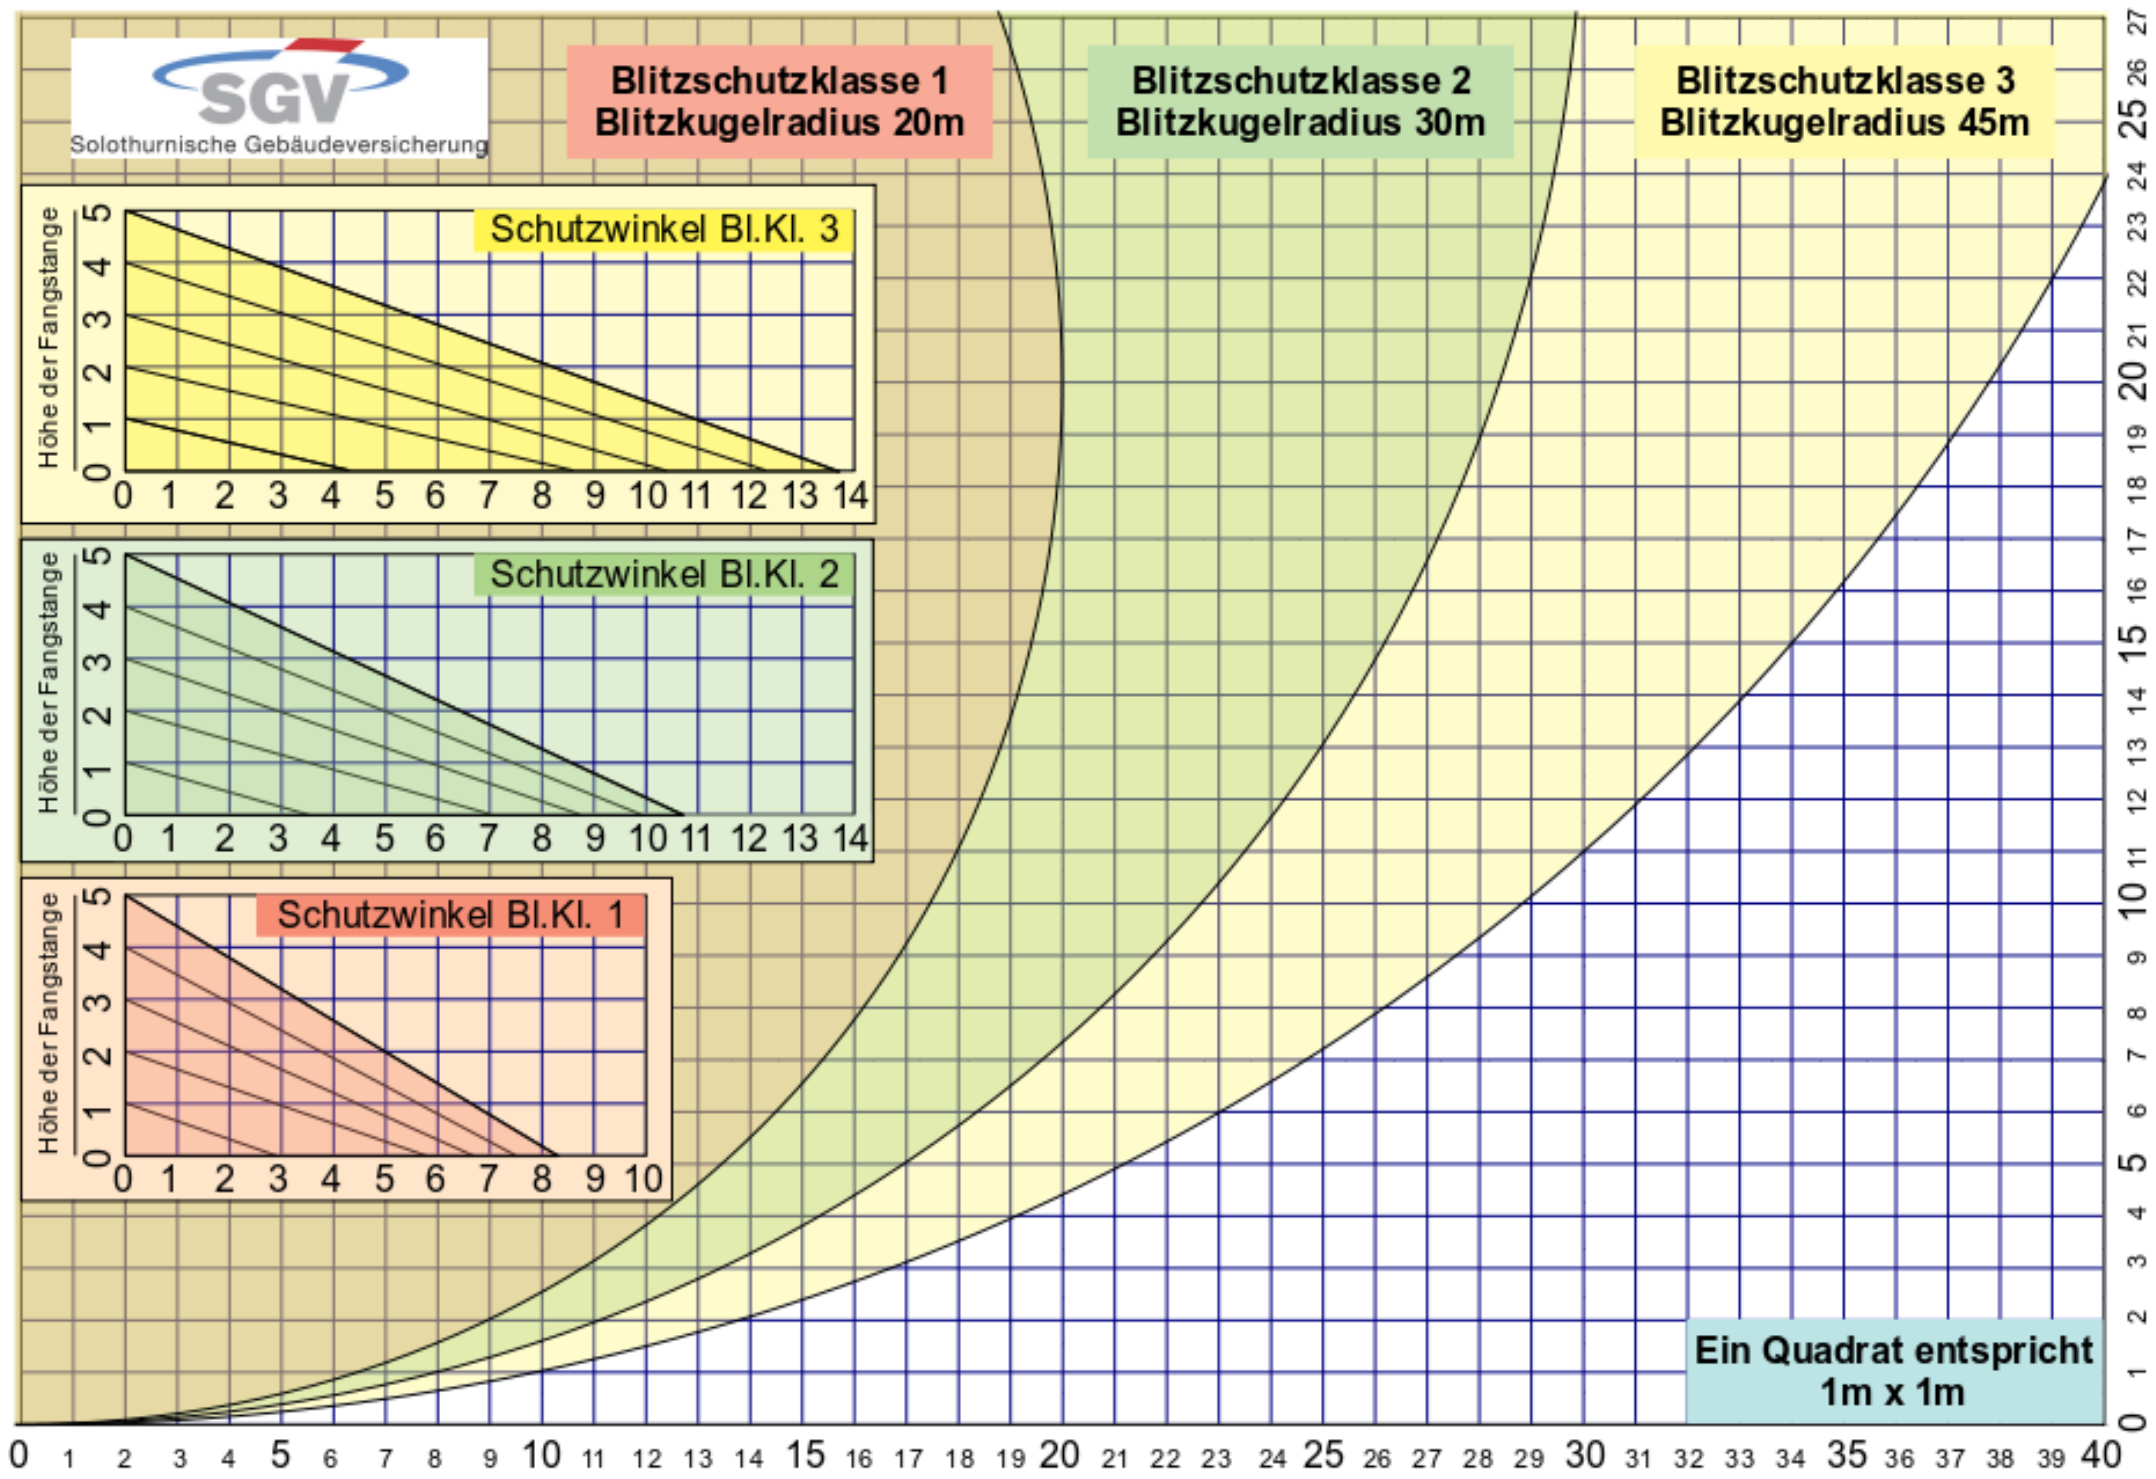


0 1 2 3 4 5 6 7 8 9 10 11 12 13 14 15 16 17 18 19 20 21 22 23 24 25 26 27 28 29 30 31 32 33 34 35 36 37 38 39 40


0 1 2 3 4 5 6 7 8 9 10 11 12 13 14 15 16 17 18 19 20 21 22 23 24 25 26 27

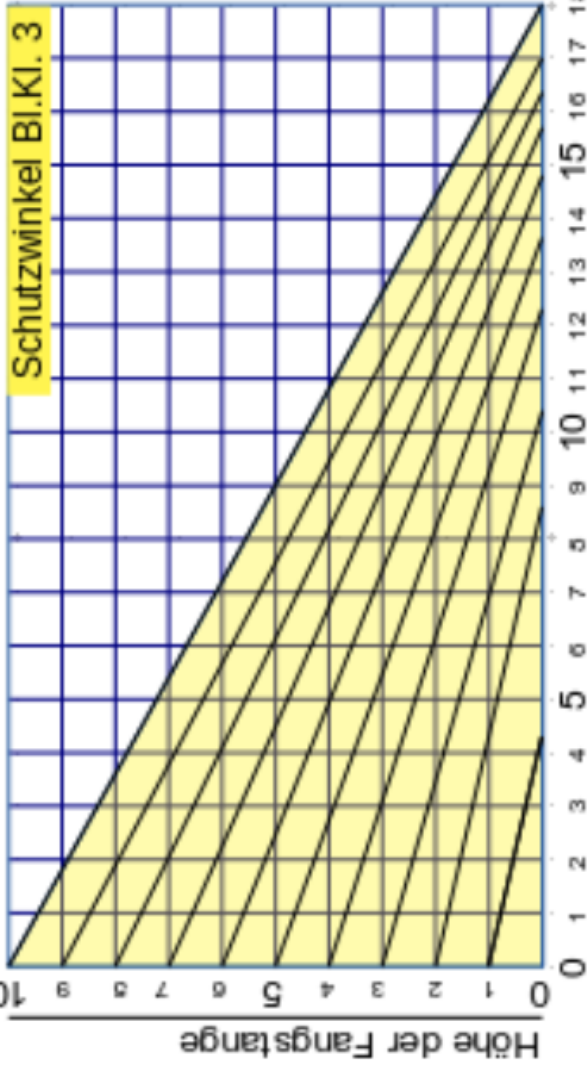

Blitzschutzklasse III
Blitzkugelradius 45m

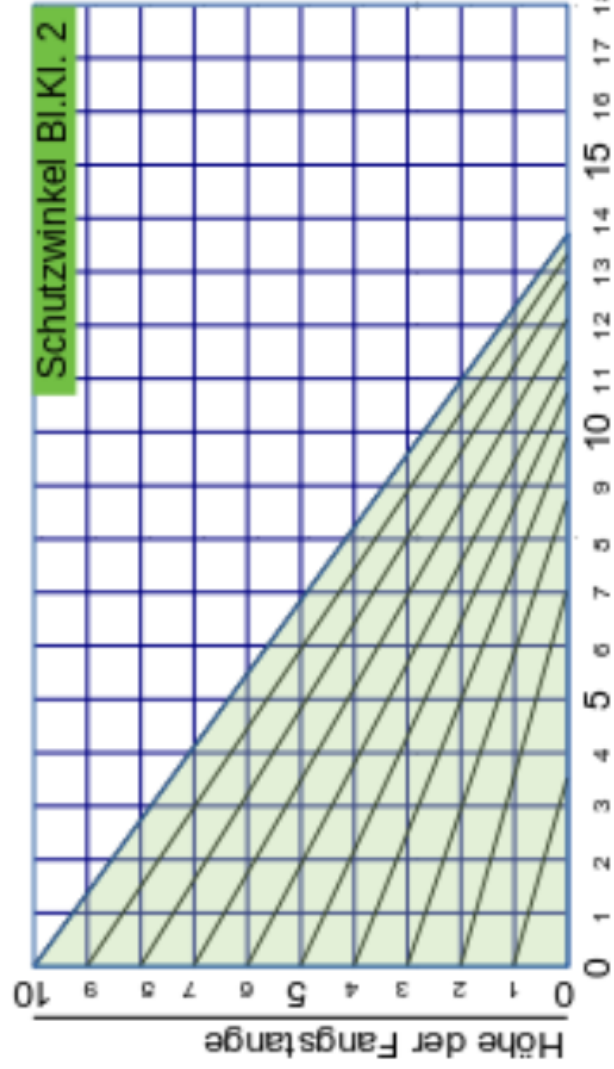

Blitzschutzklasse II
Blitzkugelradius 30m

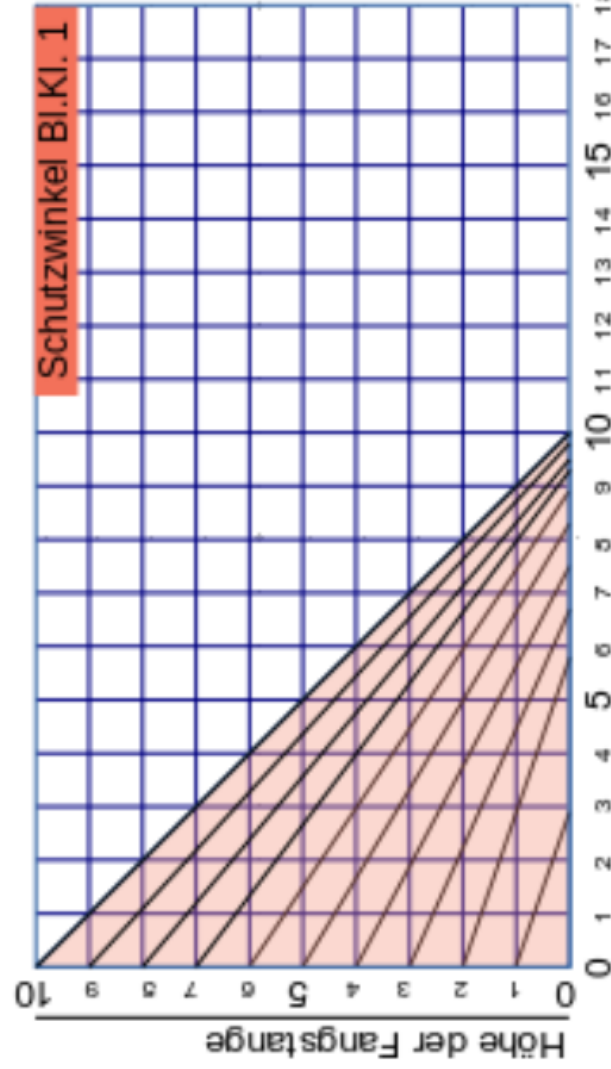

Blitzschutzklasse I
Blitzkugelradius 20m

Ein Quadrat
entspricht
1m x 1m

